



Executați planul parter și fațadele pentru casa din imagine cu aplicația AutoCAD 2007.

Date numerice:

- înălțime pereți 2,70 m;
- ușă cu arcadă: 1,80 x 2,10 m;
- ușă interioară: 0,80 x 2,10 m;
- ușă exterioară: 1,00 x 2,10 m;
- ferestre: 1,00 x 1,20 m (fațade A, B, C) și 1,20 x 0,80 m (fațadă D);
- parapet feteastră: 0,90 m.

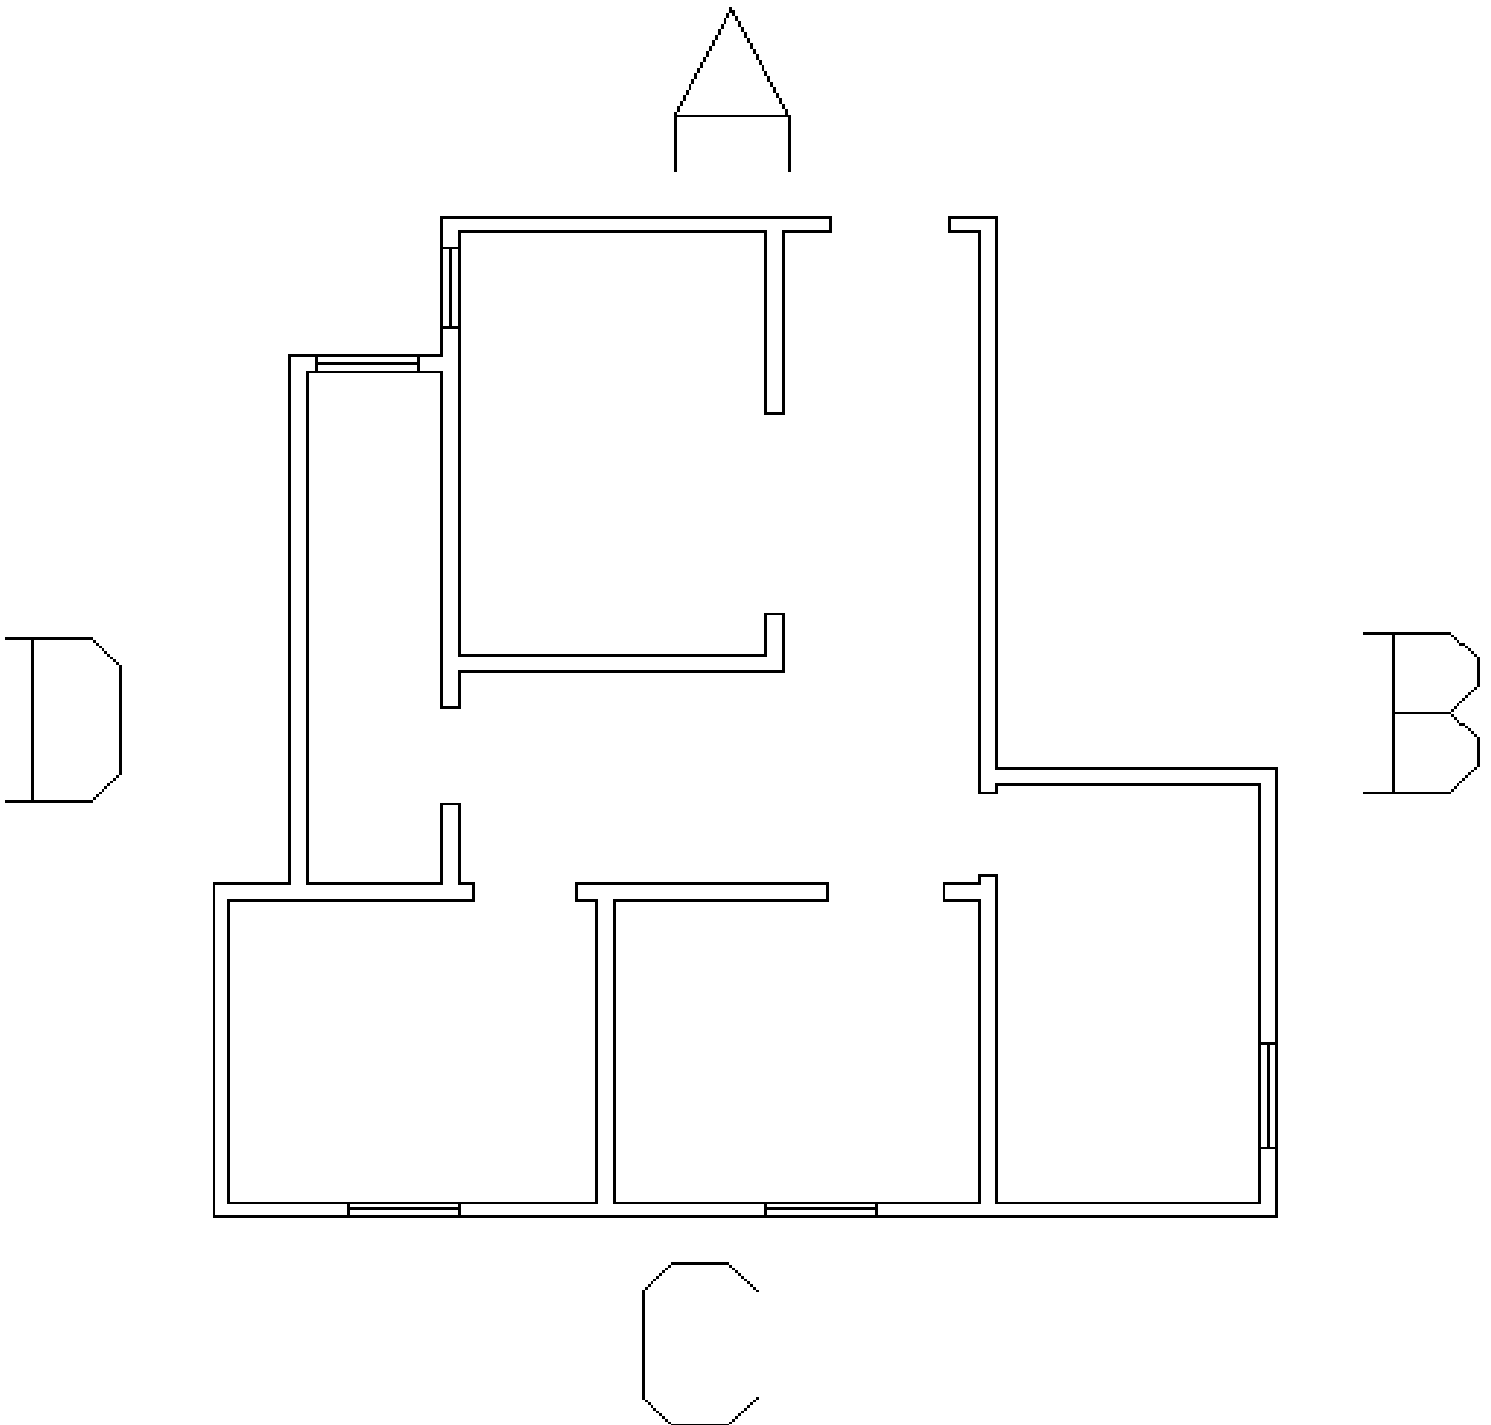


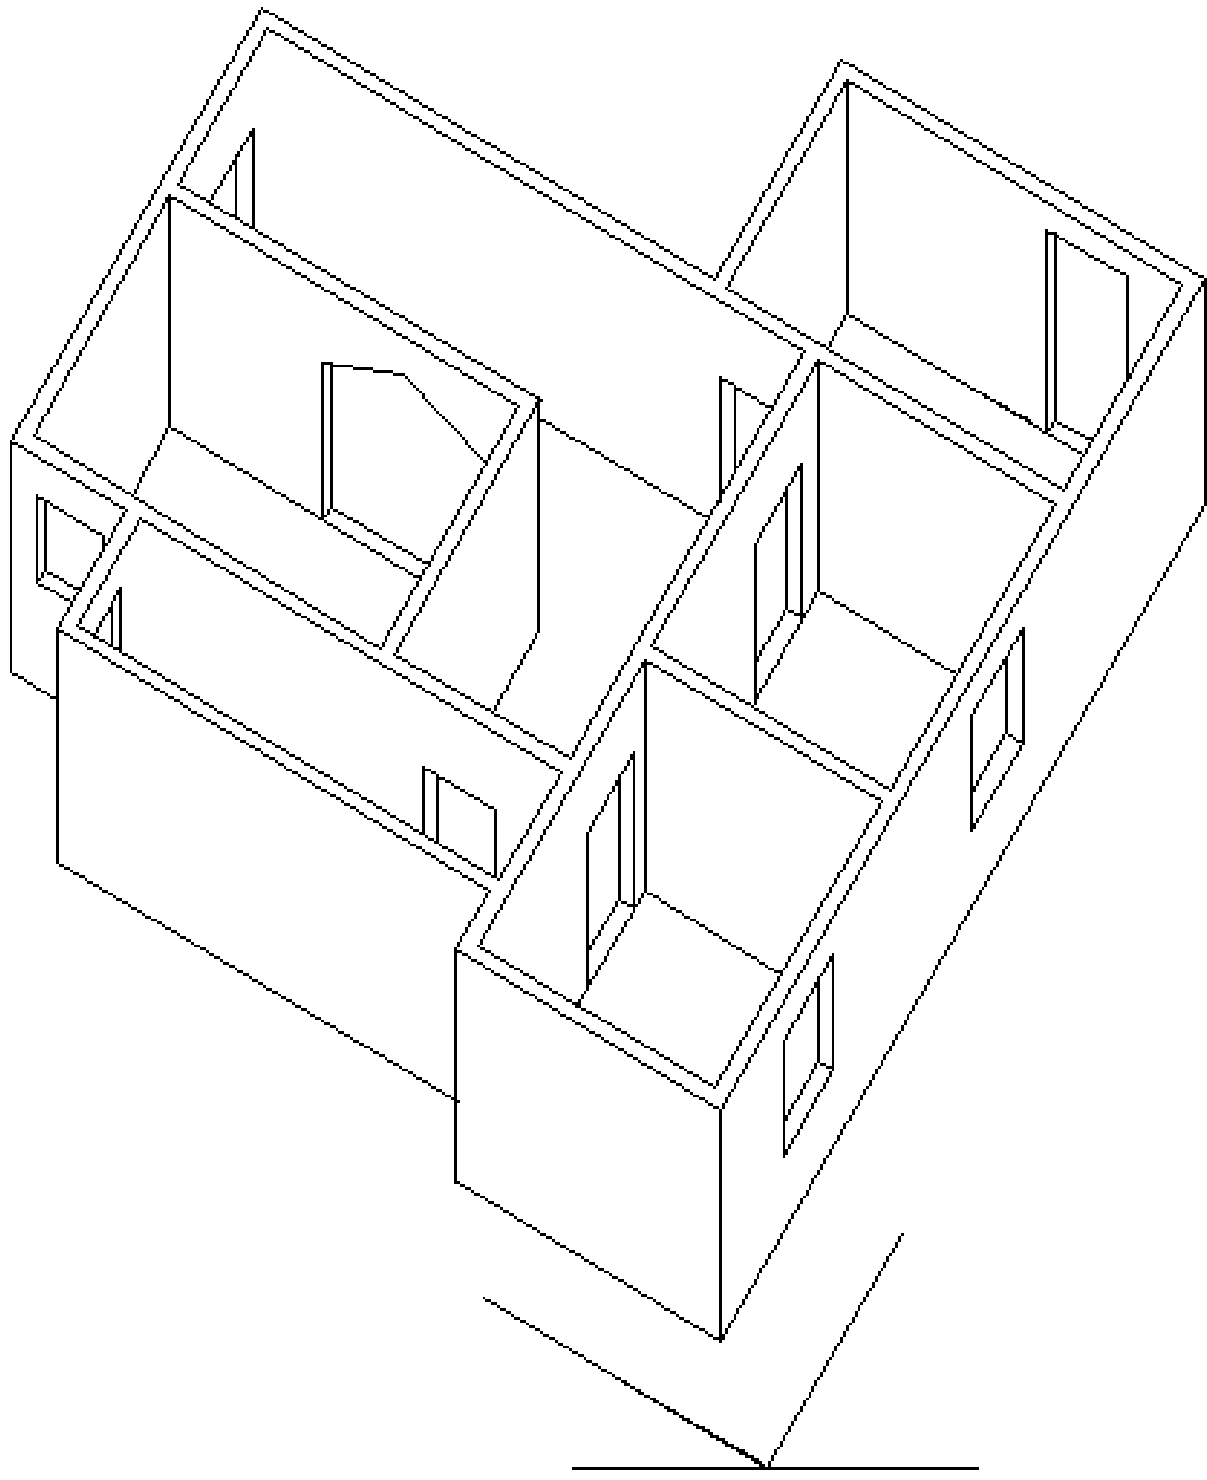


A




B

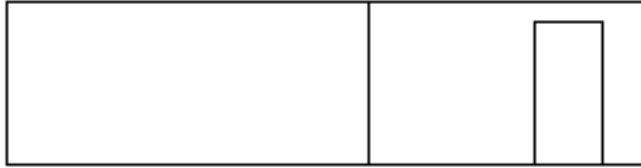

C

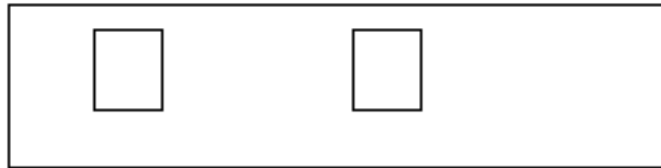

D

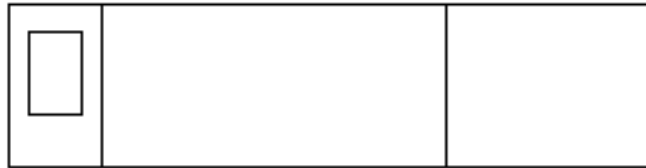

Exercițiu propus de CAPRĂ COSMIN - clasa a XII – a F